


RESERVORIO  
COMPENSADOR  
HIDRAULICO

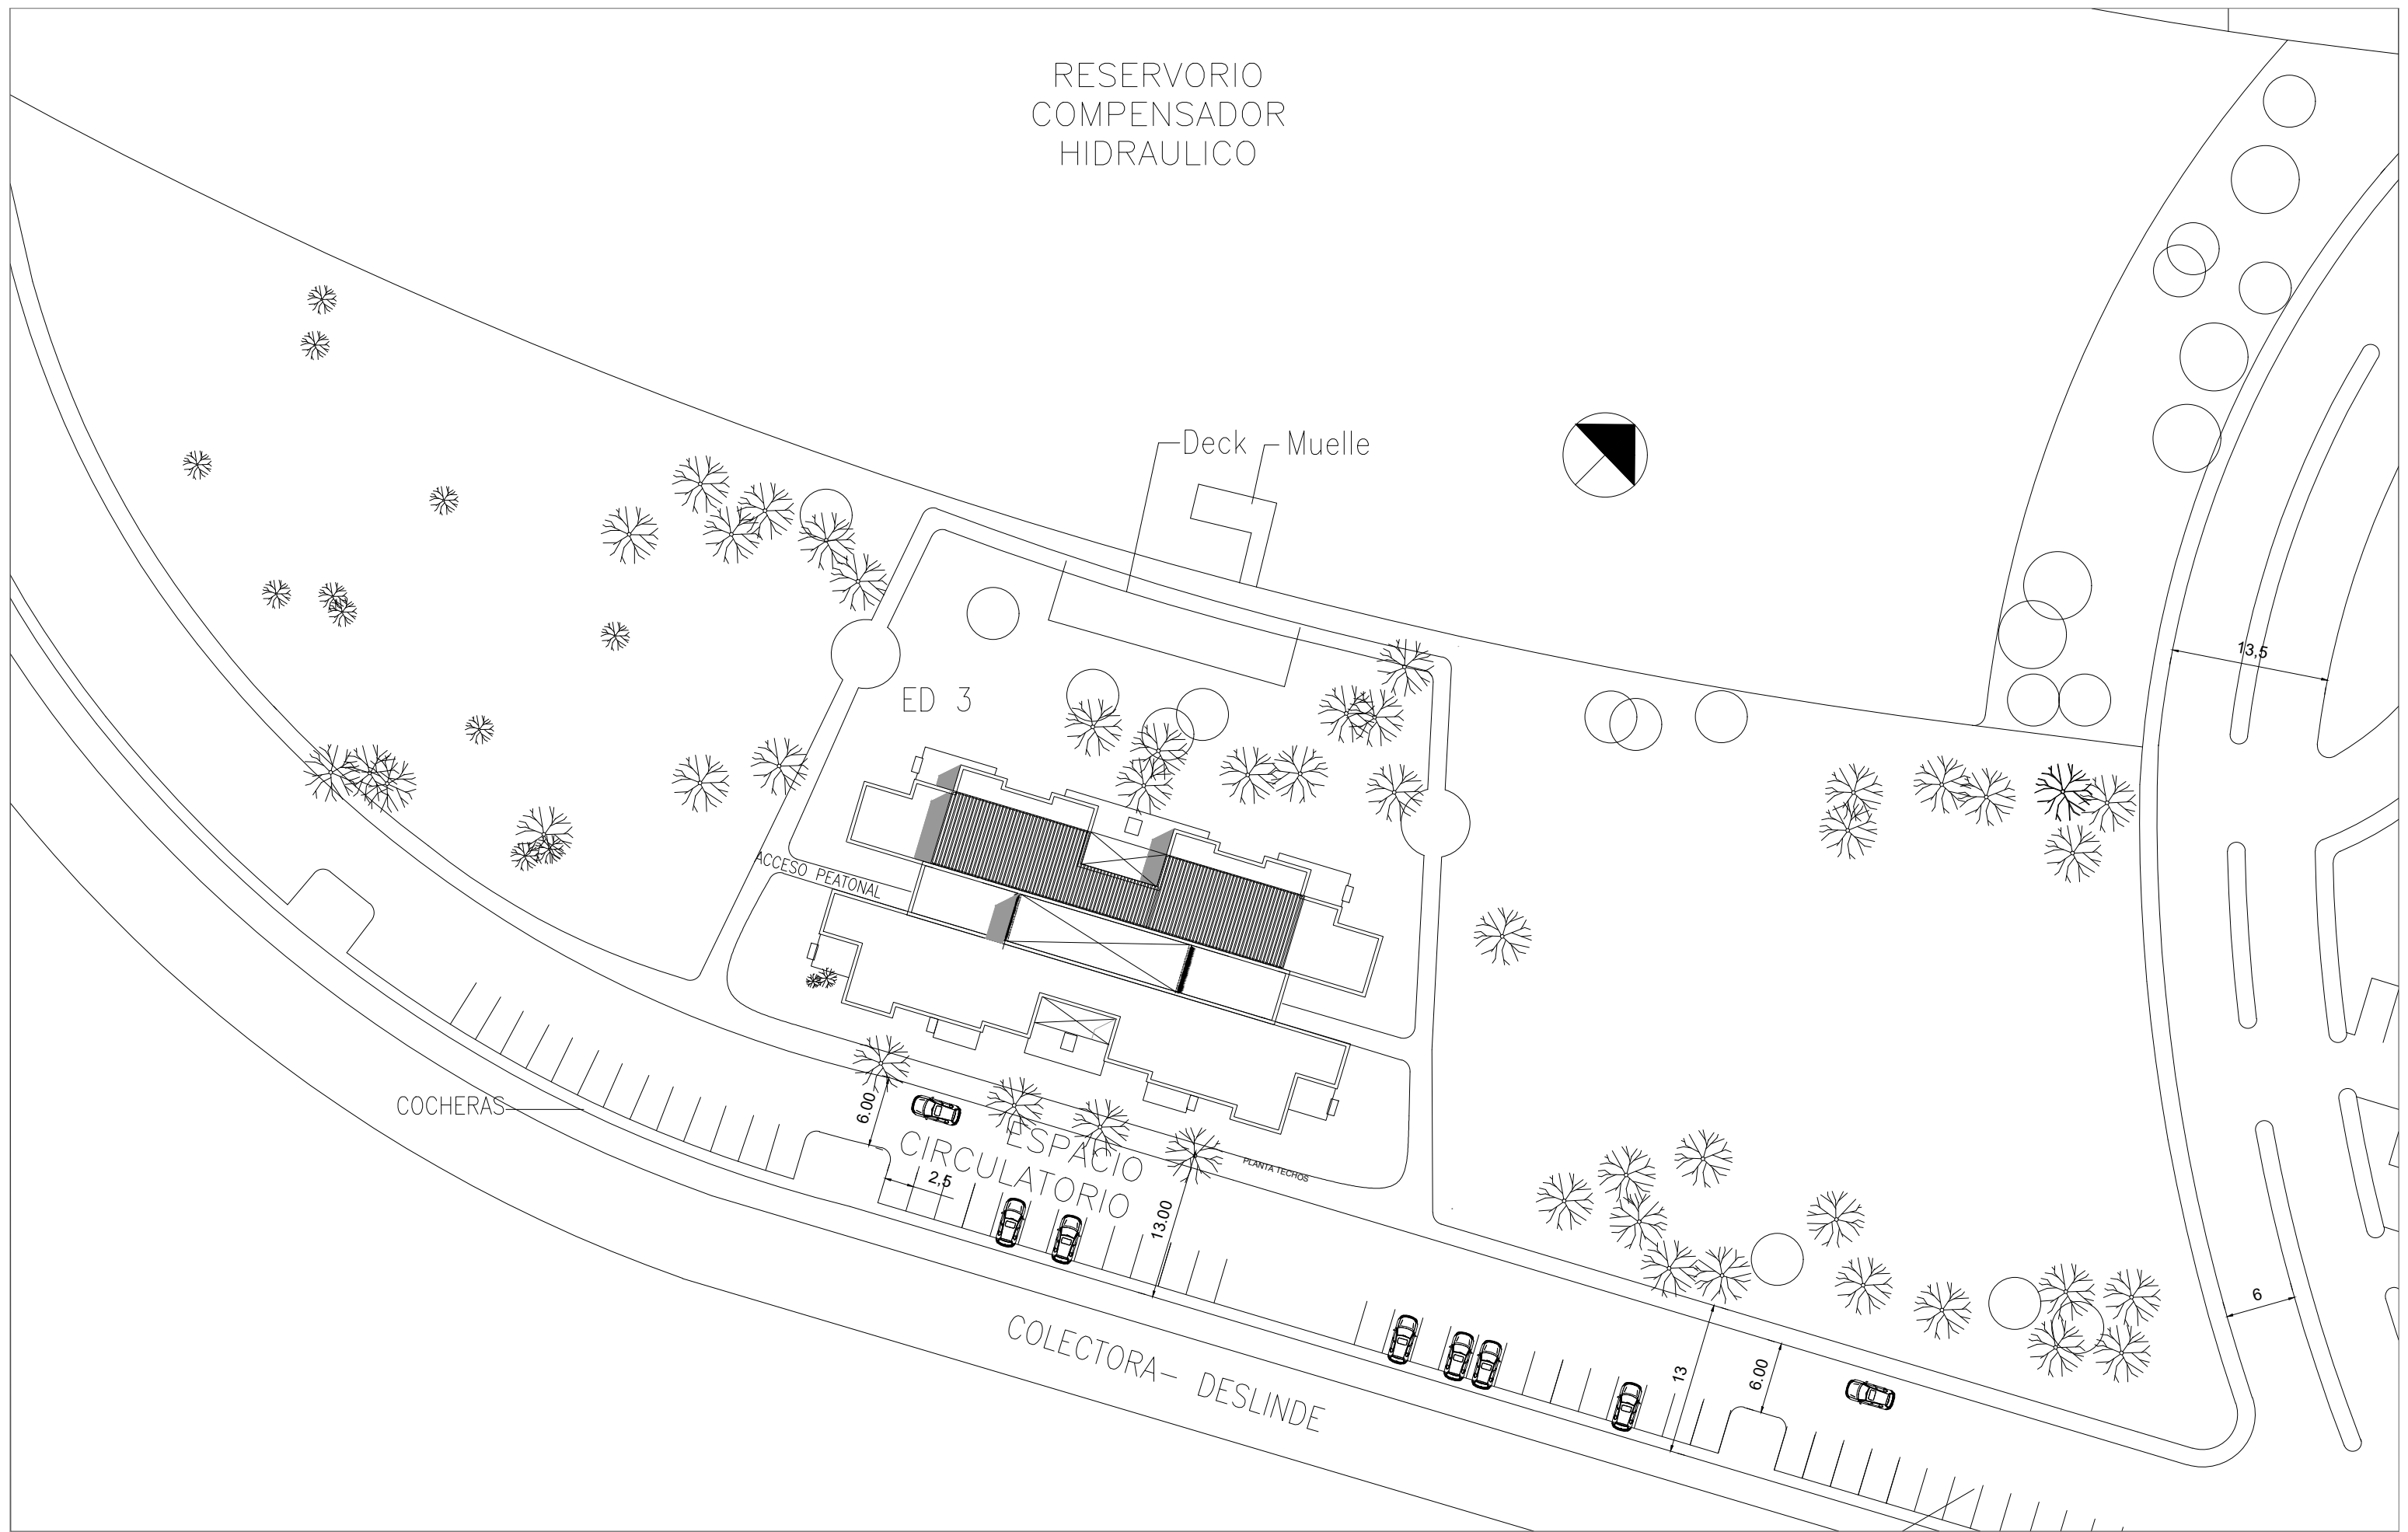

DESAROLLO  
STERHAM S.A.


PROYECTO Y DIRECCION  
MARCELO GONZALEZ ARQUITECTOS  
JORGE DO PORTO ARQ. ASOC.

EMPRENDIMIENTO  
MULTIFAMILIAR - LOS TALAS.

IMPLANTACION - TECHOS

PLANO N°  
**1**  
ESCALA 1:500

RESERVORIO  
COMPENSADOR  
HIDRAULICO

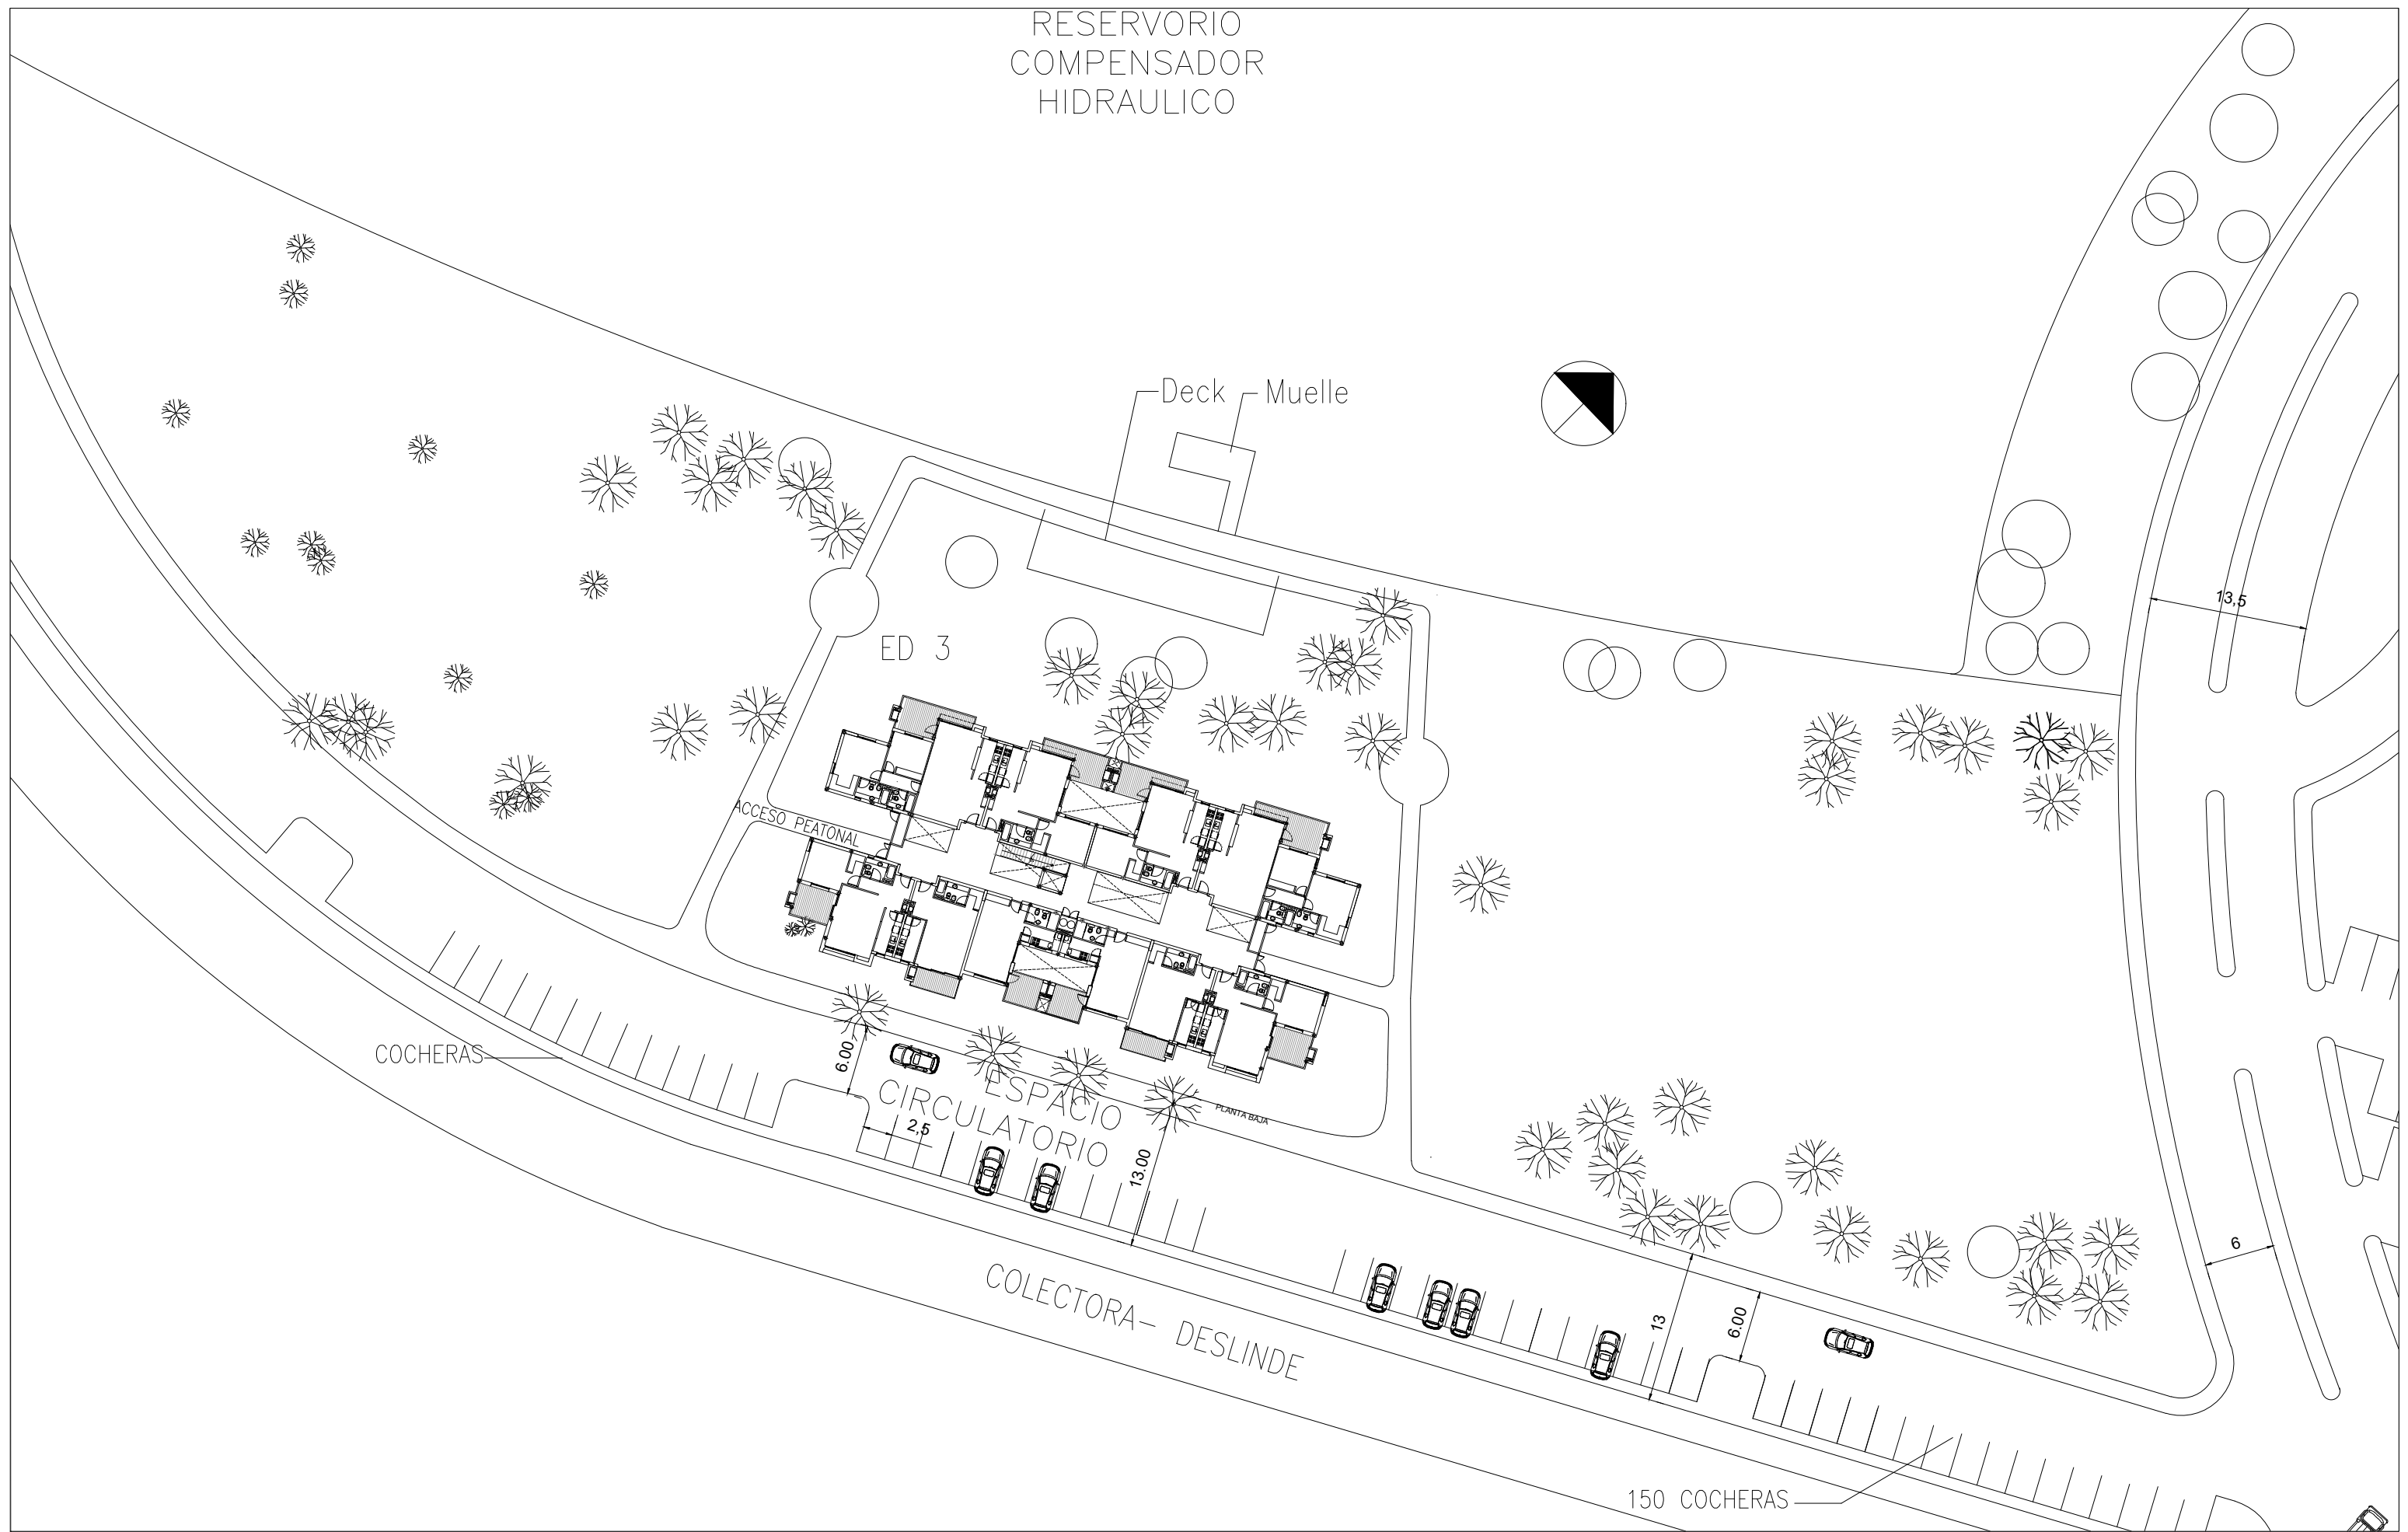

DESAROLLO  
STERHAM S.A.

PROYECTO Y DIRECCION  
MARCELO GONZALEZ ARQUITECTOS  
JORGE DO PORTO ARQ. ASOC.

EMPRENDIMIENTO  
MULTIFAMILIAR - LOS TALAS.


IMPLANTACION - PLANTA BAJA

PLANO N°


2

ESCALA 1:500

ED 3

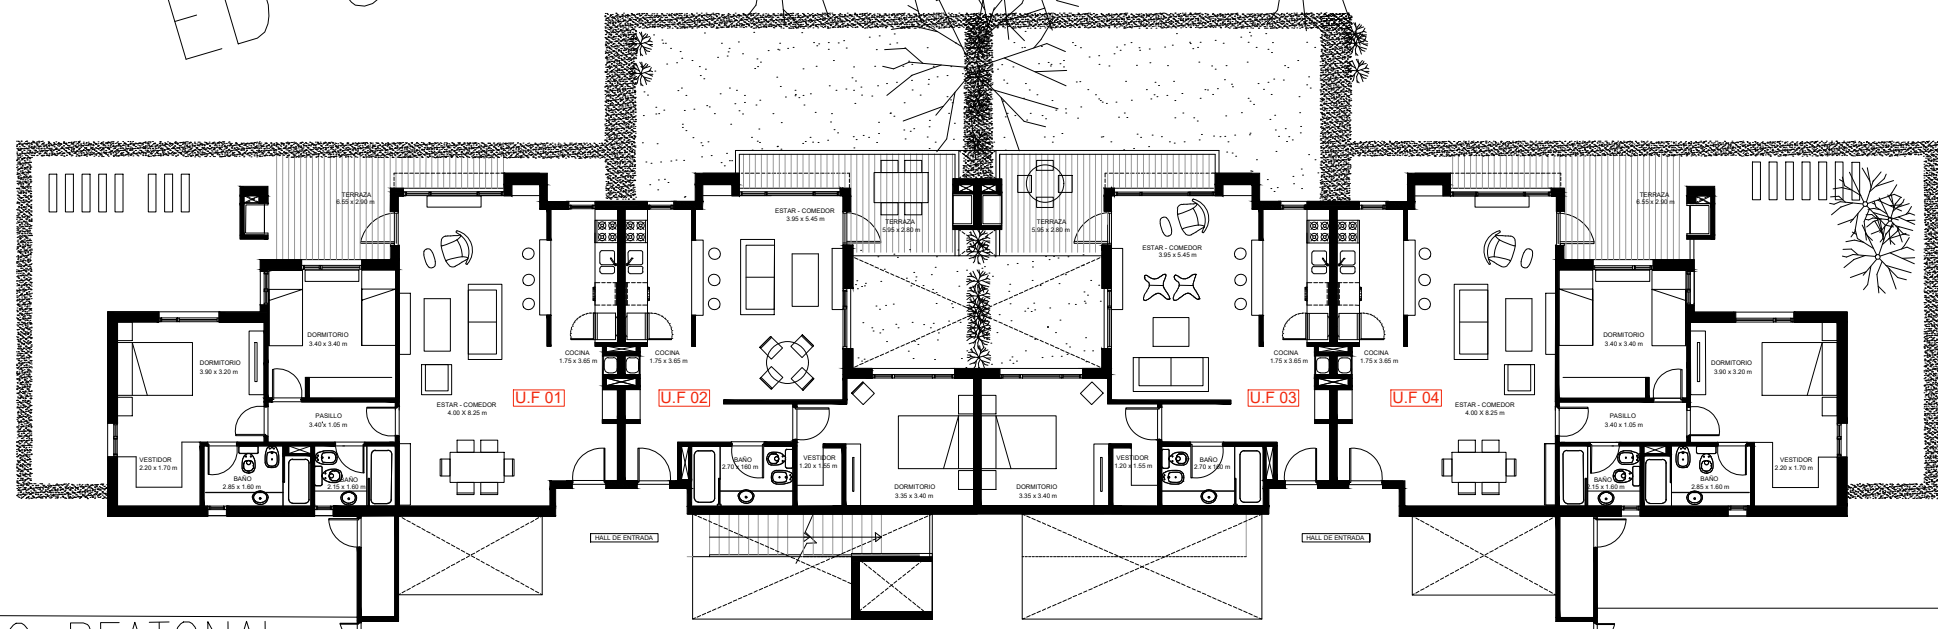

ACCESO PEATONAL

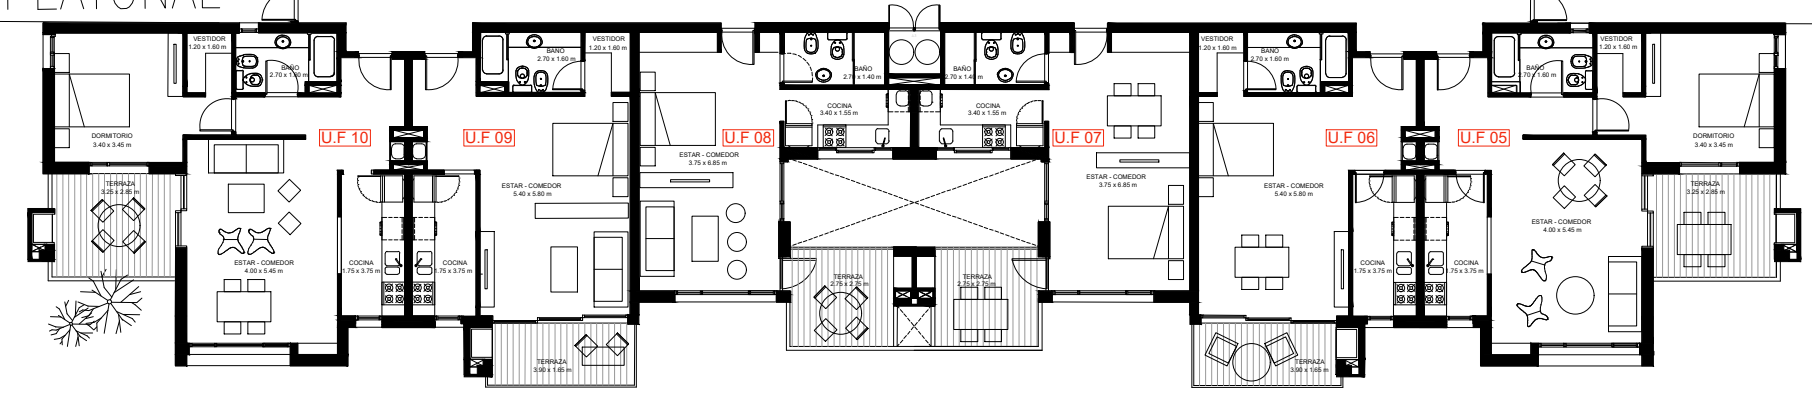






PLANTA BAJA

ESPACIO CIRCULATORIO

6.00

13.00

2,5

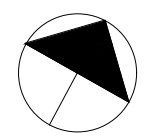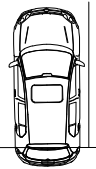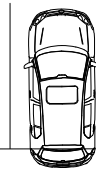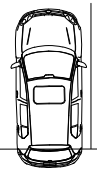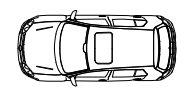


DESARROLLO  
STERHAM S.A.

PROYECTO Y DIRECCION  
MARCELO GONZALEZ ARQUITECTOS  
JORGE DO PORTO ARQ. ASOC.


EMPRENDIMIENTO  
MULTIFAMILIAR - LOS TALAS.

PLANTA BAJA

PLANO N°  
**3**  
ESCALA 1:200

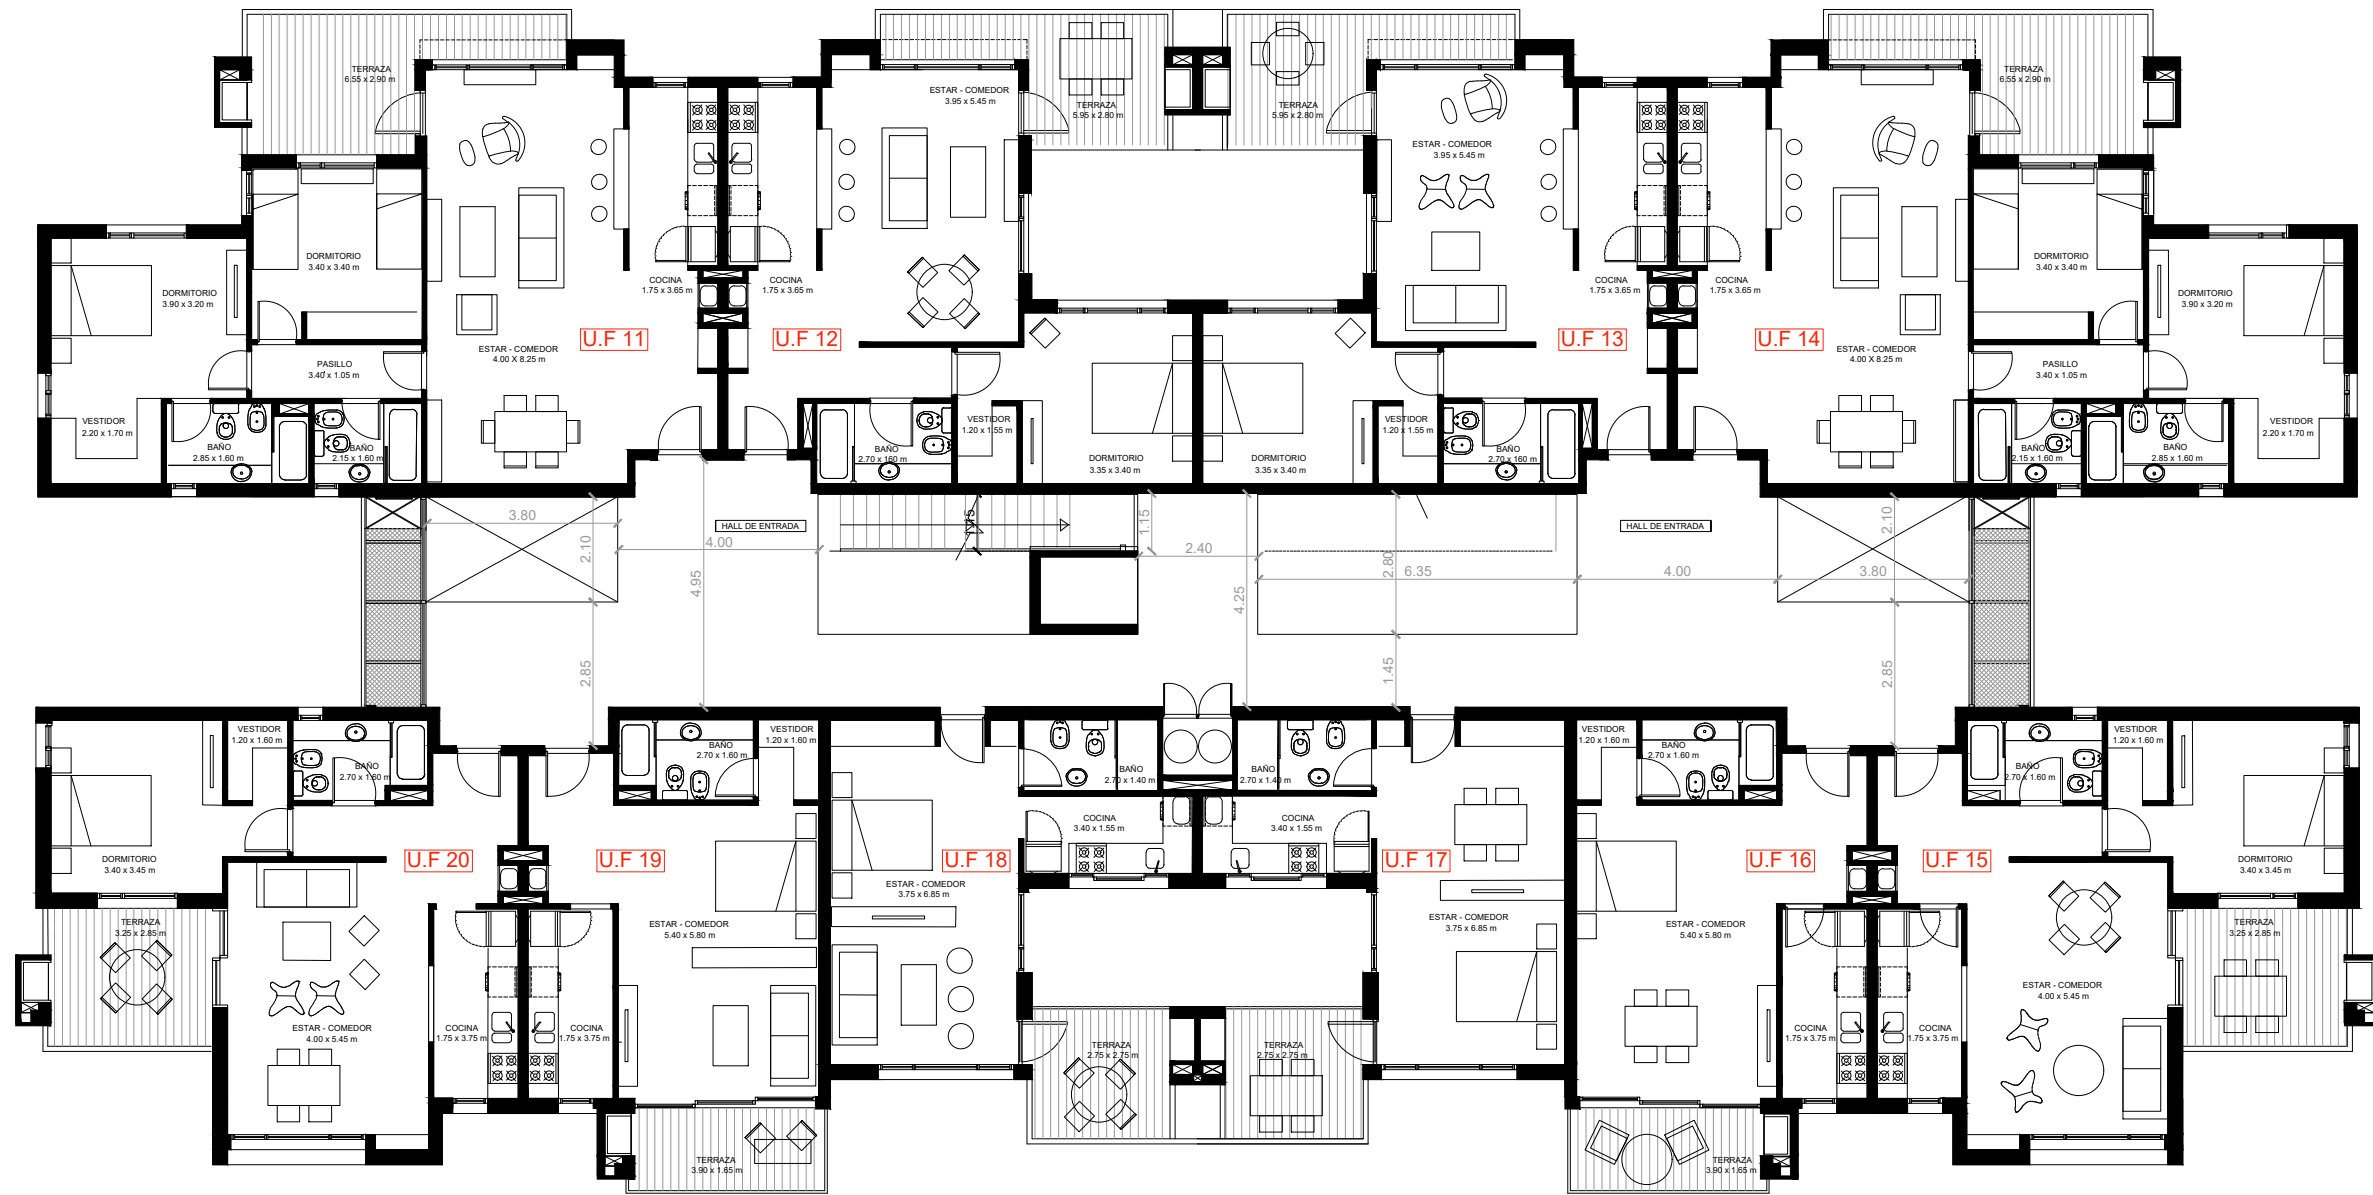

PRIMER PISO

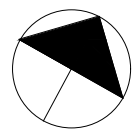

DESARROLLO  
STERHAM S.A.

PROYECTO Y DIRECCION  
MARCELO GONZALEZ ARQUITECTOS  
JORGE DO PORTO ARQ. ASOC.


EMPREDIMIENTO  
MULTIFAMILIAR - LOS TALAS.

PLANTA PRIMER PISO


PLANO Nº

4

ESCALA 1:150

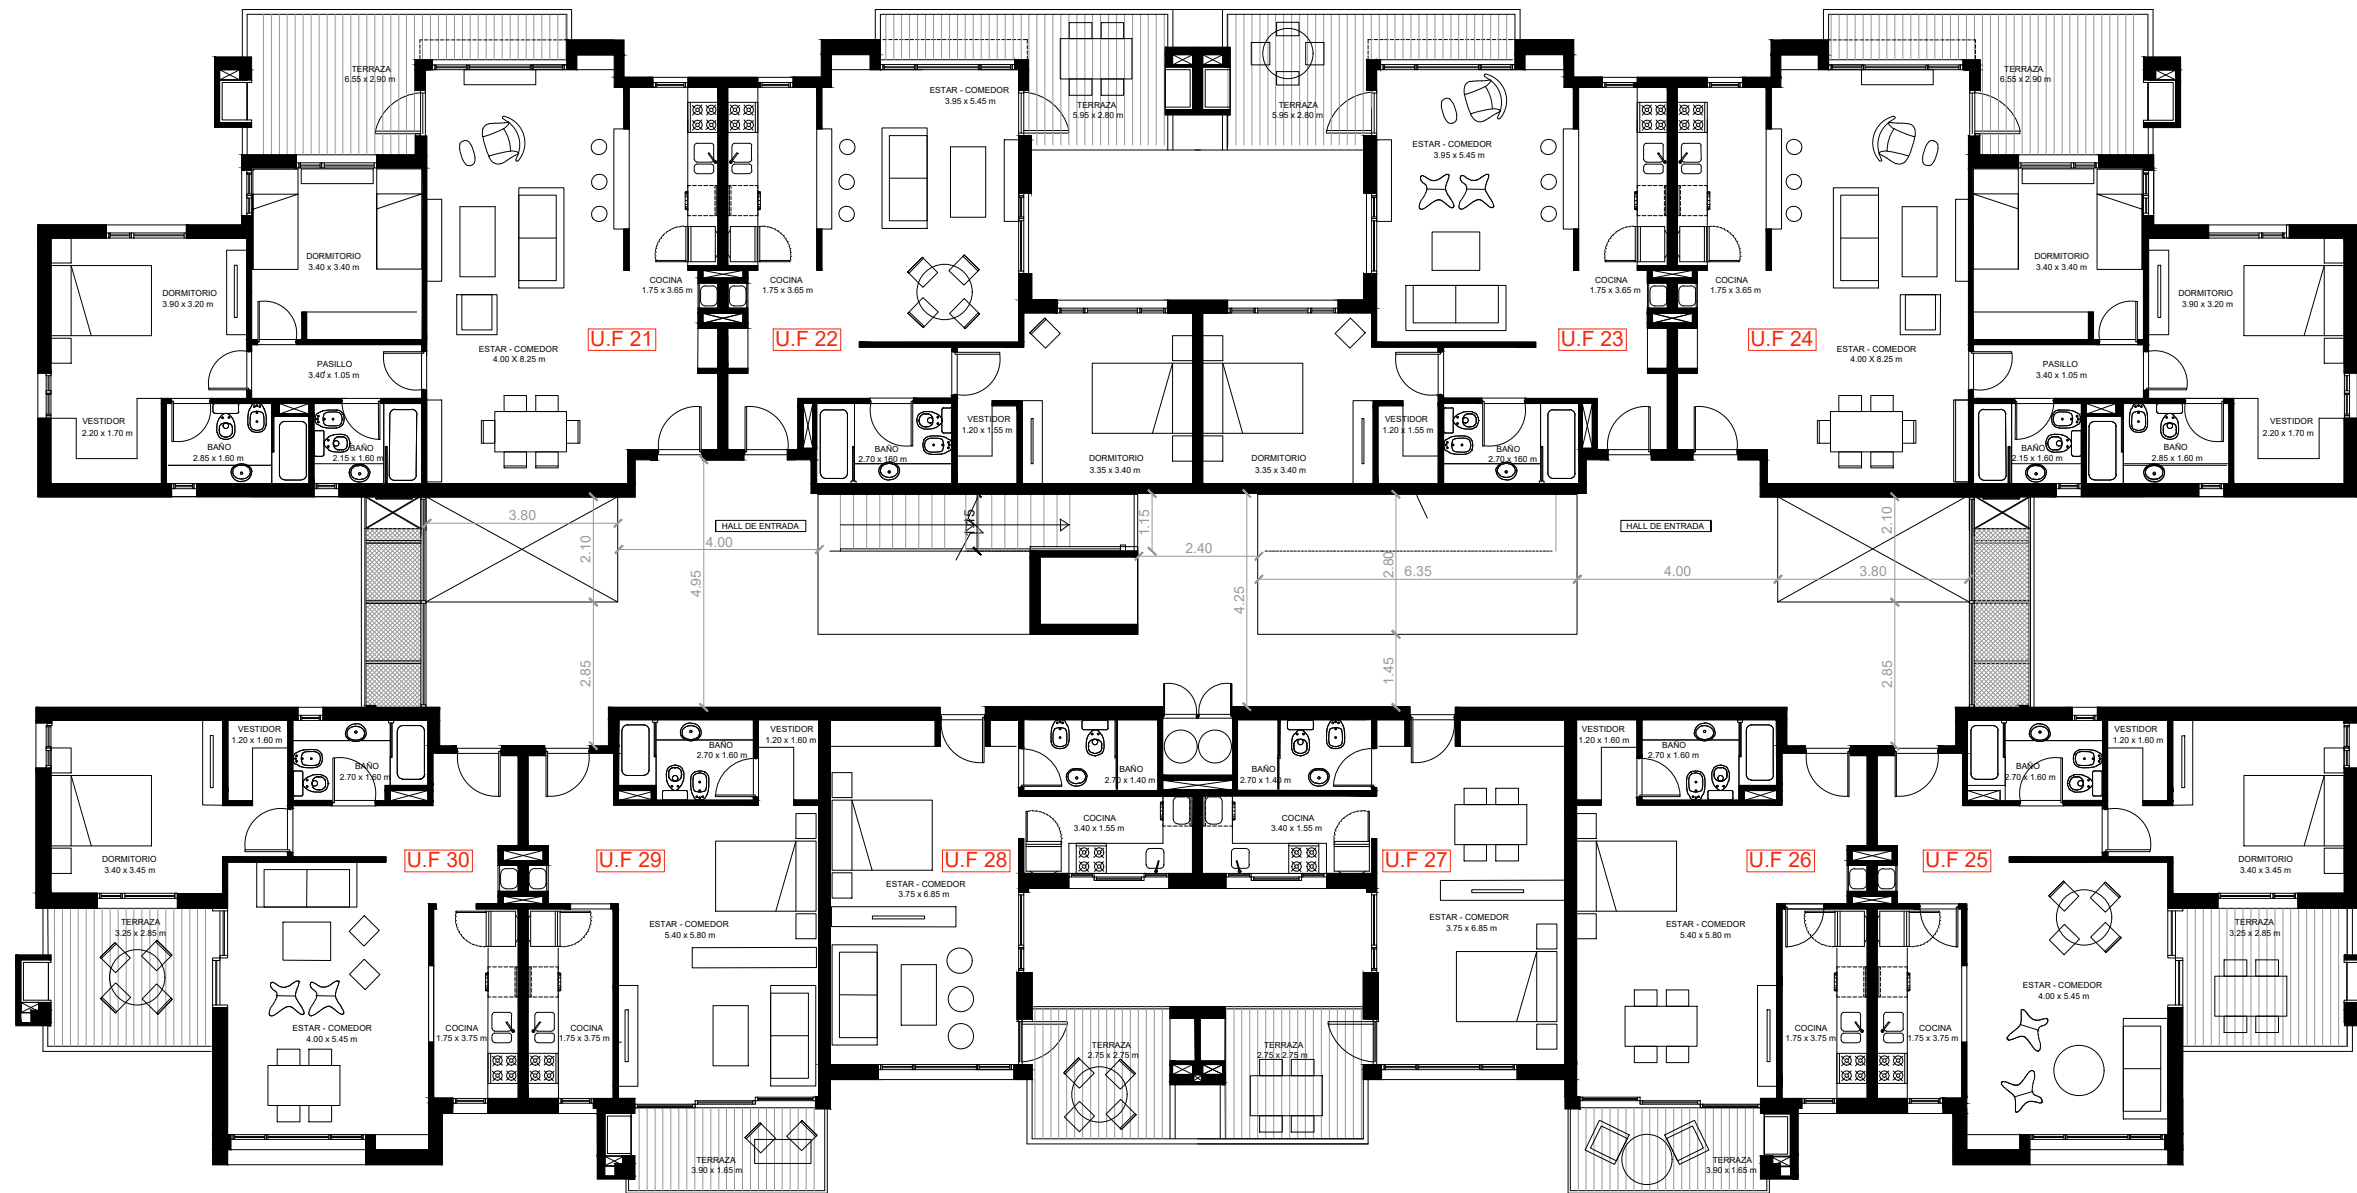

SEGUNDO PISO

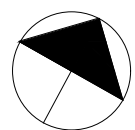


DESARROLLO  
STERHAM S.A.

PROYECTO Y DIRECCION  
MARCELO GONZALEZ ARQUITECTOS  
JORGE DO PORTO ARQ. ASOC.


EMPREDIMIENTO  
MULTIFAMILIAR - LOS TALAS.

PLANTA SEGUNDO PISO

PLANO N°  
**5**  
ESCALA 1:150

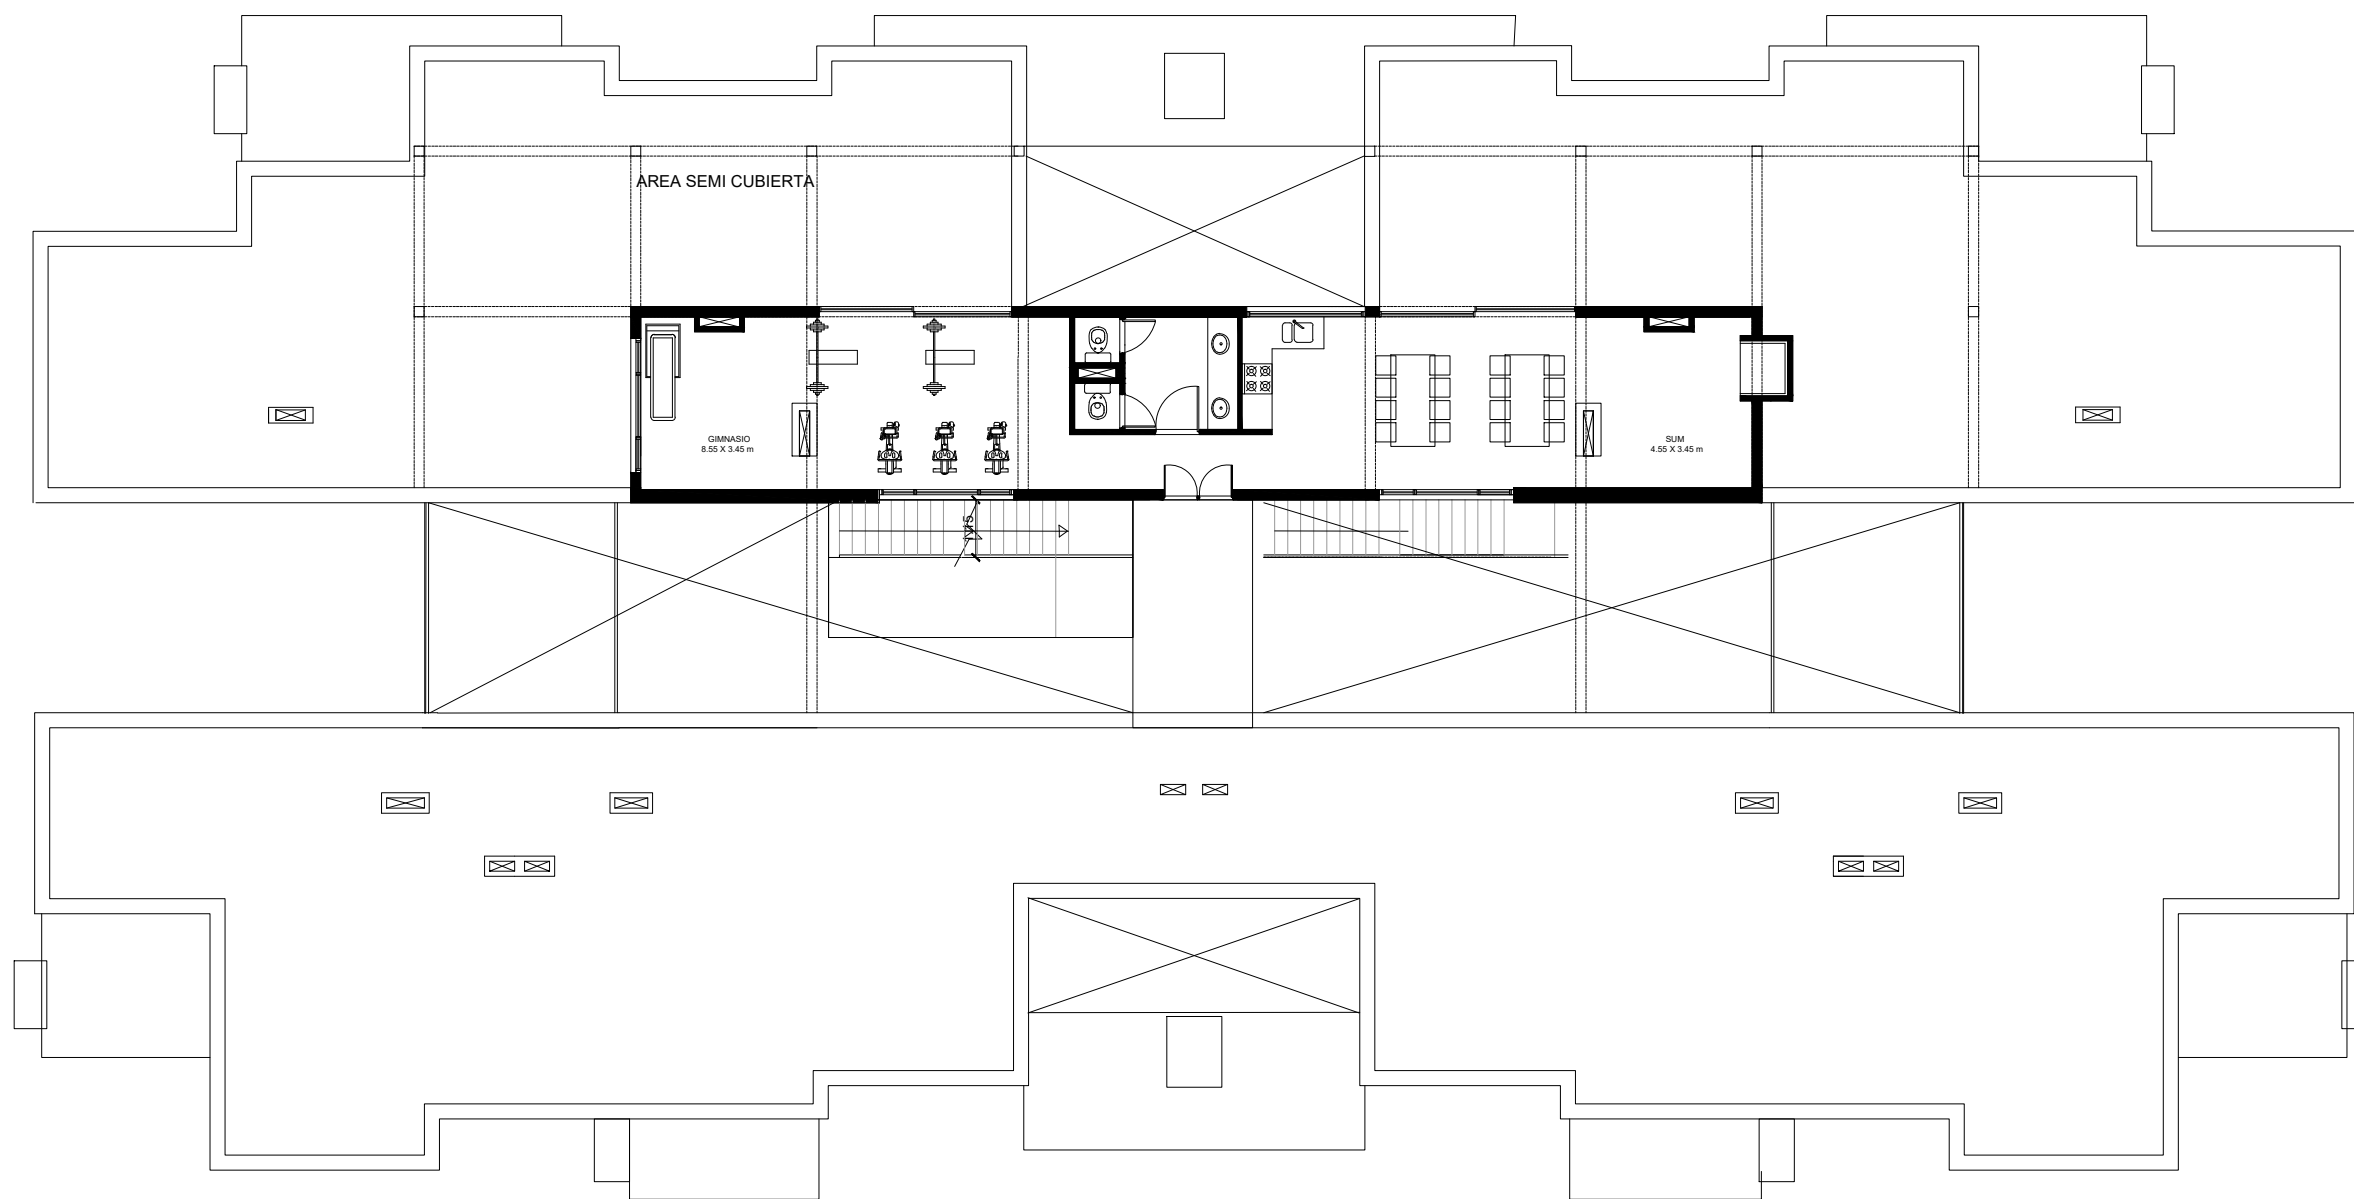

PLANTA AZOTEA ACCESIBLE

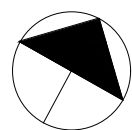




DESAROLLO  
STERHAM S.A.

PROYECTO Y DIRECCION  
MARCELO GONZALEZ ARQUITECTOS  
JORGE DO PORTO ARQ. ASOC.

EMPRENDIMIENTO  
MULTIFAMILIAR - LOS TALAS.

PLANTA AZOTEA ACCESIBLE

PLANO N°  
**6**  
ESCALA 1:150

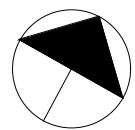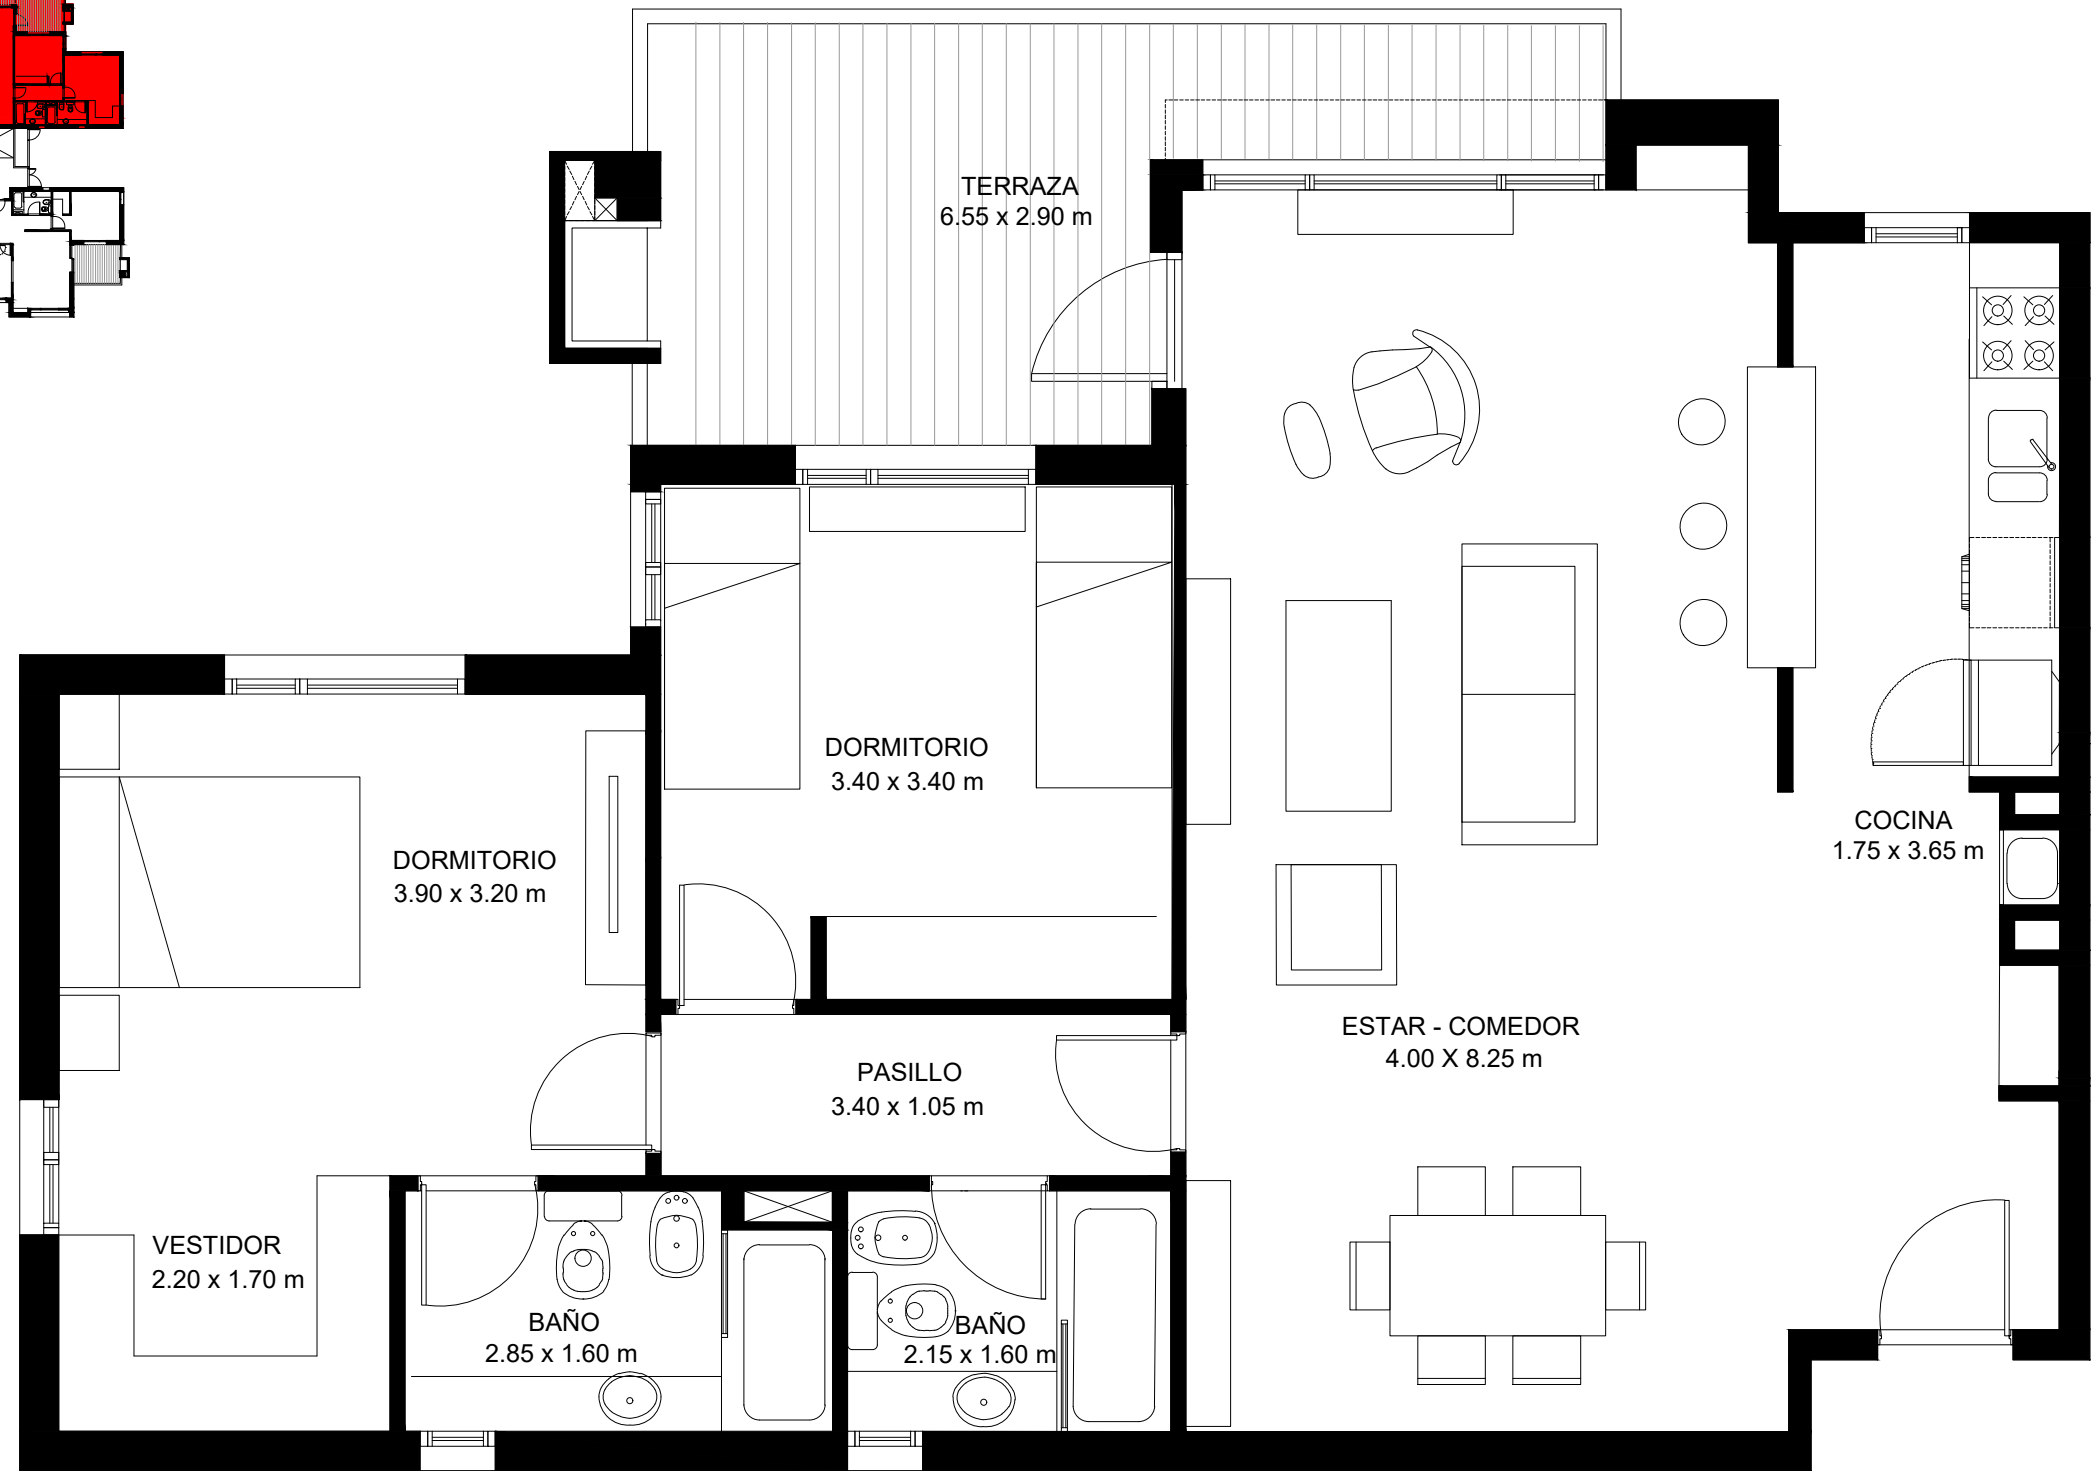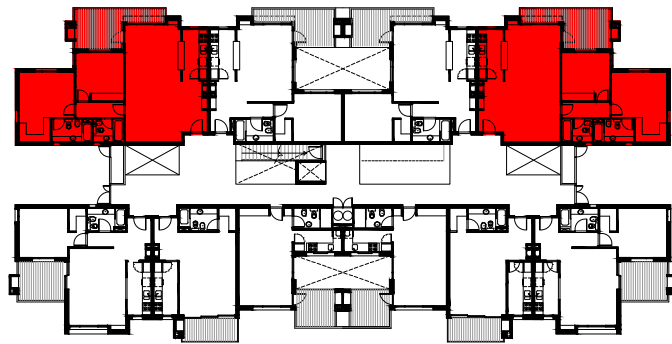

DESARROLLO  
STERHAM S.A.

PROYECTO Y DIRECCION  
MARCELO GONZALEZ ARQUITECTOS  
JORGE DO PORTO ARQ. ASOC.

EMPRENDIMIENTO  
MULTIFAMILIAR - LOS TALAS.

TIPOLOGIA A - 3 AMBIENTES  
FRENTE CON VISTA A LA LAGUNA




A

87 M2 CUBIERTOS  
12 M2 SEMI-CUBIERTOS

PLANO N°

7

ESCALA 1:50

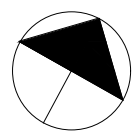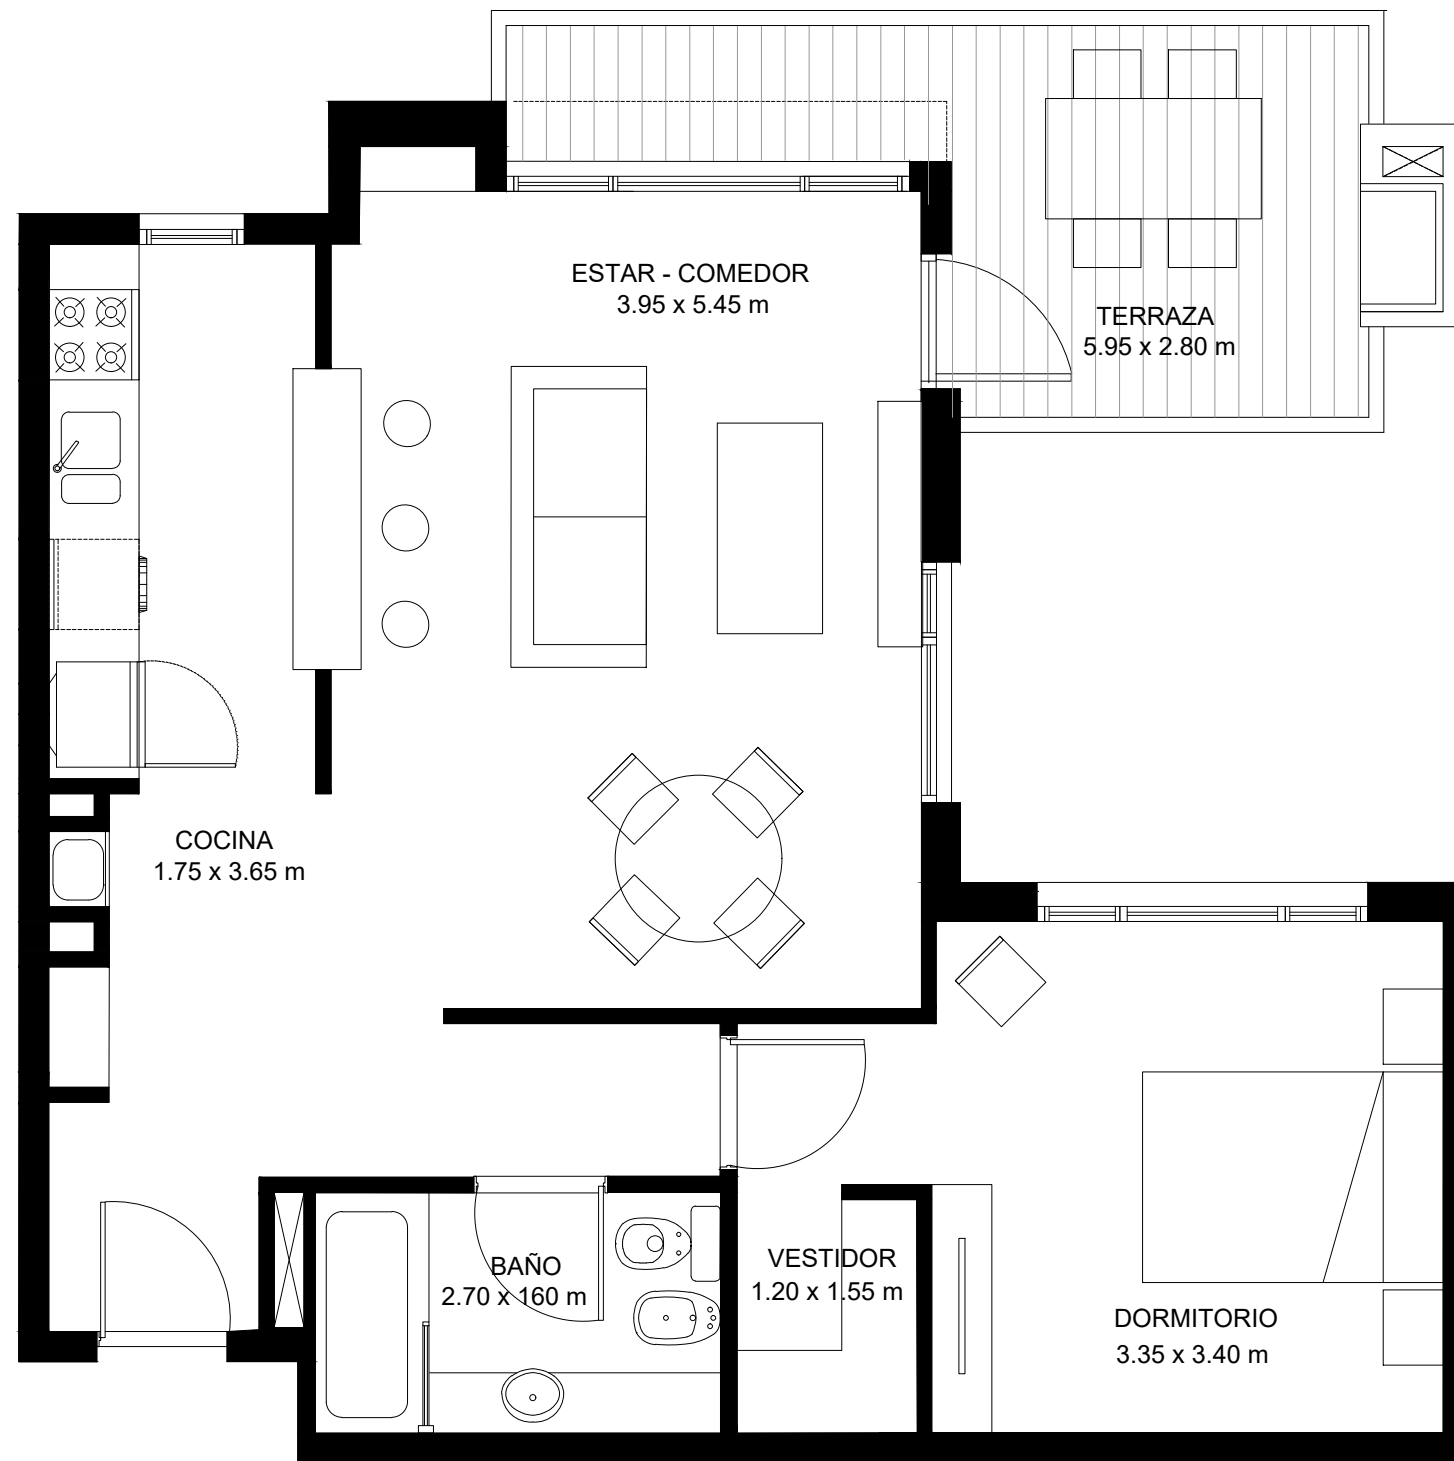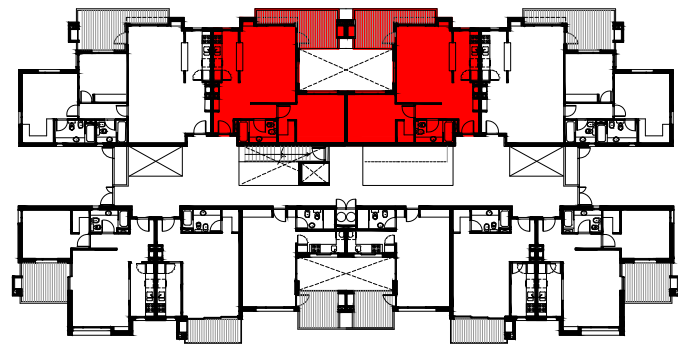

DESAROLLO  
STERHAM S.A.

PROYECTO Y DIRECCION  
MARCELO GONZALEZ ARQUITECTOS  
JORGE DO PORTO ARQ. ASOC.

EMPRENDIMIENTO  
MULTIFAMILIAR - LOS TALAS.

TIPOLOGIA B - 2 AMBIENTES  
FRENTE CON VISTA A LA LAGUNA

**B**




58 M2 CUBIERTOS  
10 M2 SEMI-CUBIERTOS

PLANO N°

**8**

ESCALA 1:50



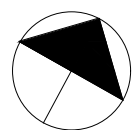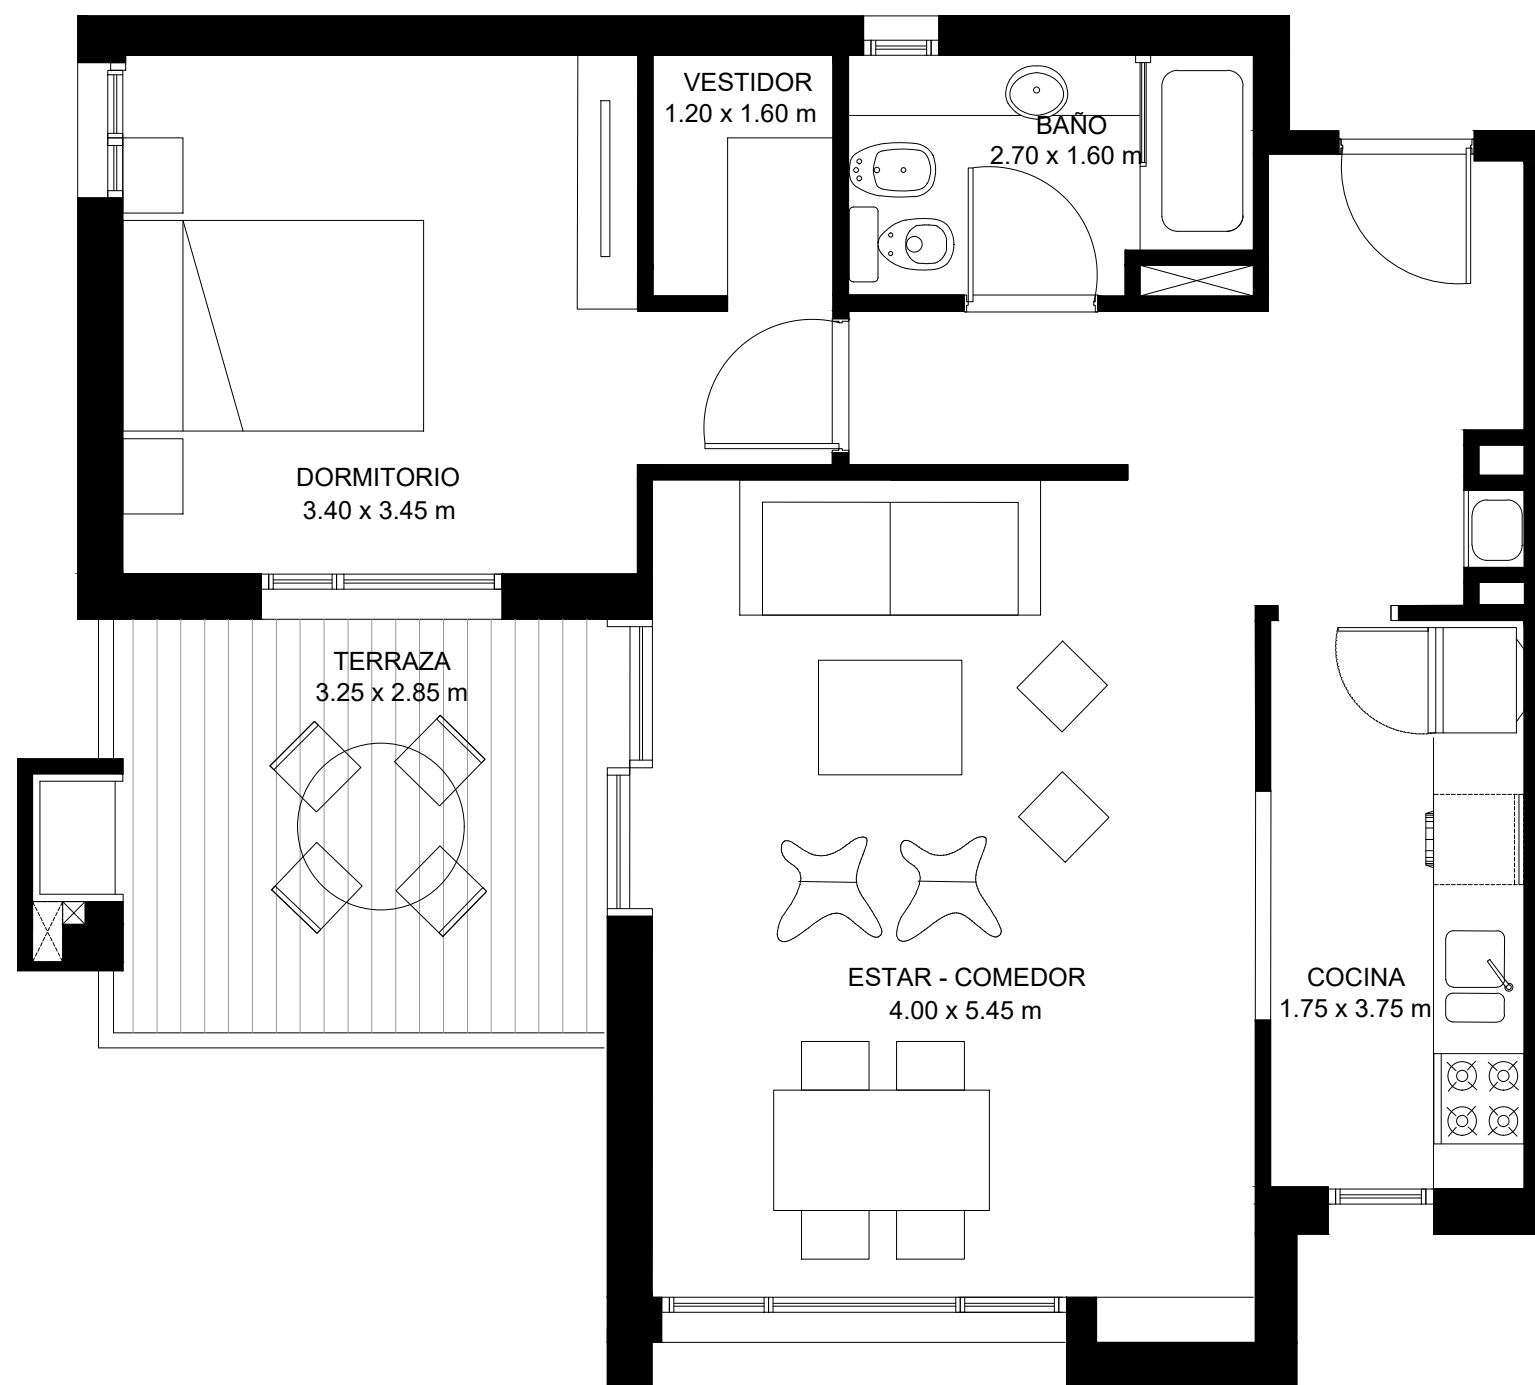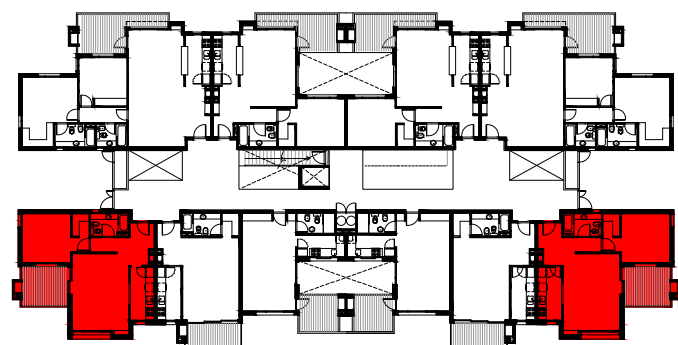

DESAROLLO  
STERHAM S.A.

PROYECTO Y DIRECCION  
MARCELO GONZALEZ ARQUITECTOS  
JORGE DO PORTO ARQ. ASOC.

EMPRENDIMIENTO  
MULTIFAMILIAR - LOS TALAS.

TIPOLOGIA C - 2 AMBIENTES  
FRENTE CON VISTA A CALLE




C

57 M2 CUBIERTOS  
9 M2 SEMI-CUBIERTOS

PLANO N°

9

ESCALA 1:50

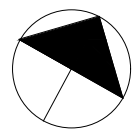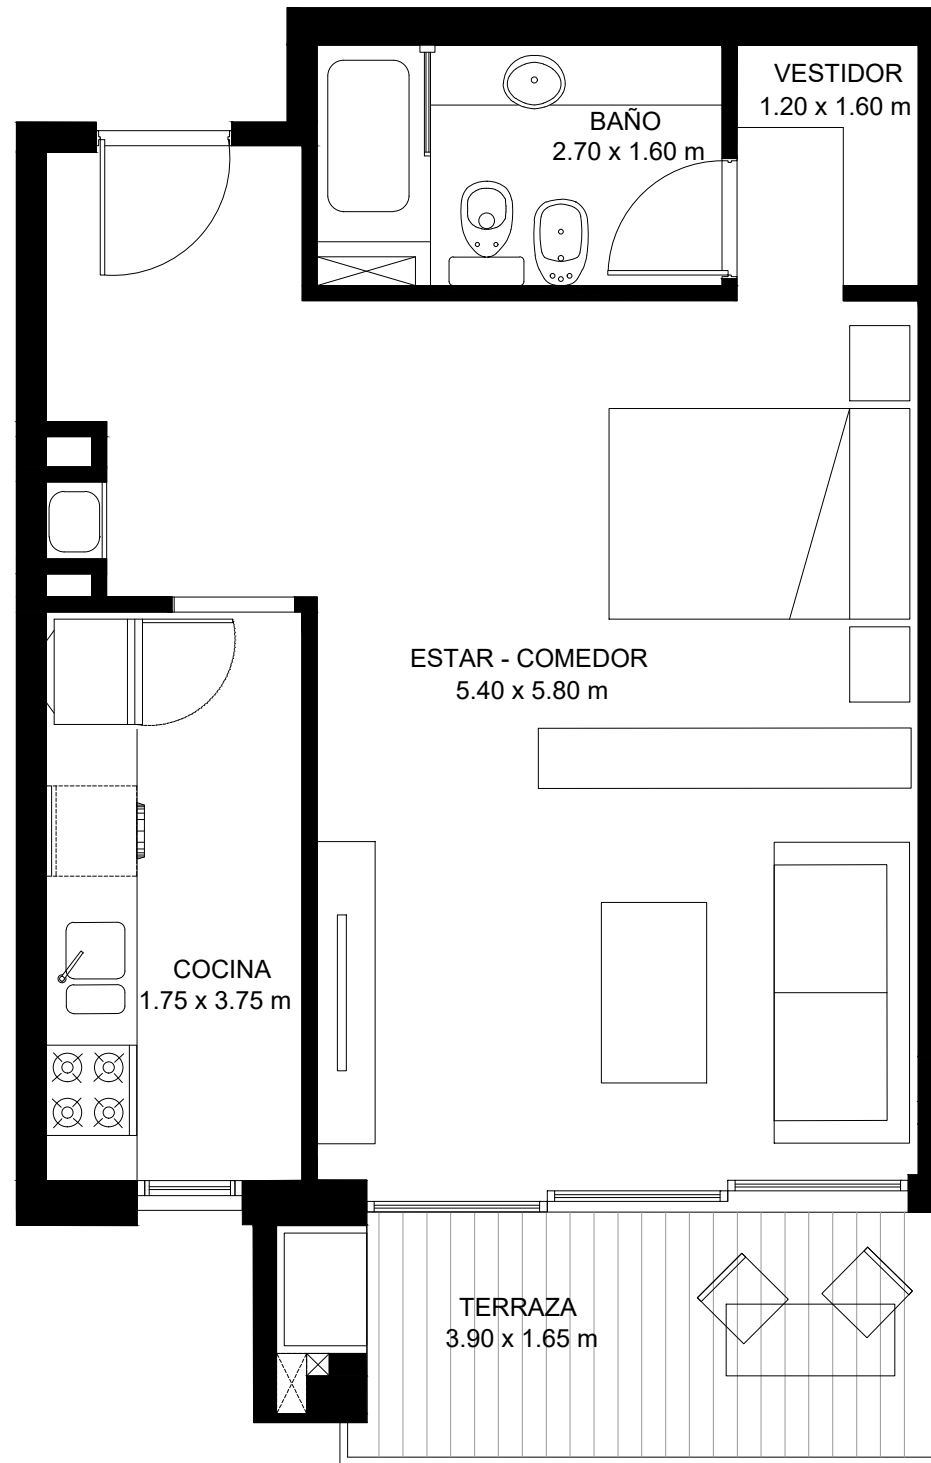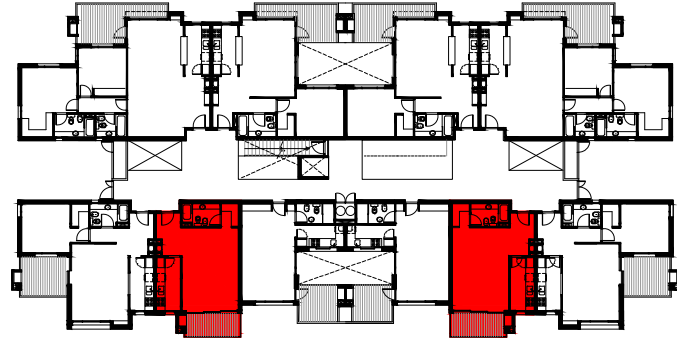

DESARROLLO  
STERHAM S.A.

PROYECTO Y DIRECCION  
MARCELO GONZALEZ ARQUITECTOS  
JORGE DO PORTO ARQ. ASOC.

EMPRENDIMIENTO  
MULTIFAMILIAR - LOS TALAS.

TIPOLOGIA D - 1 AMBIENTE  
FRENTE CON VISTA A CALLE




D

42 M2 CUBIERTOS  
6 M2 SEMI-CUBIERTOS

PLANO N°

10

ESCALA 1:50

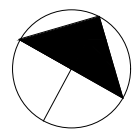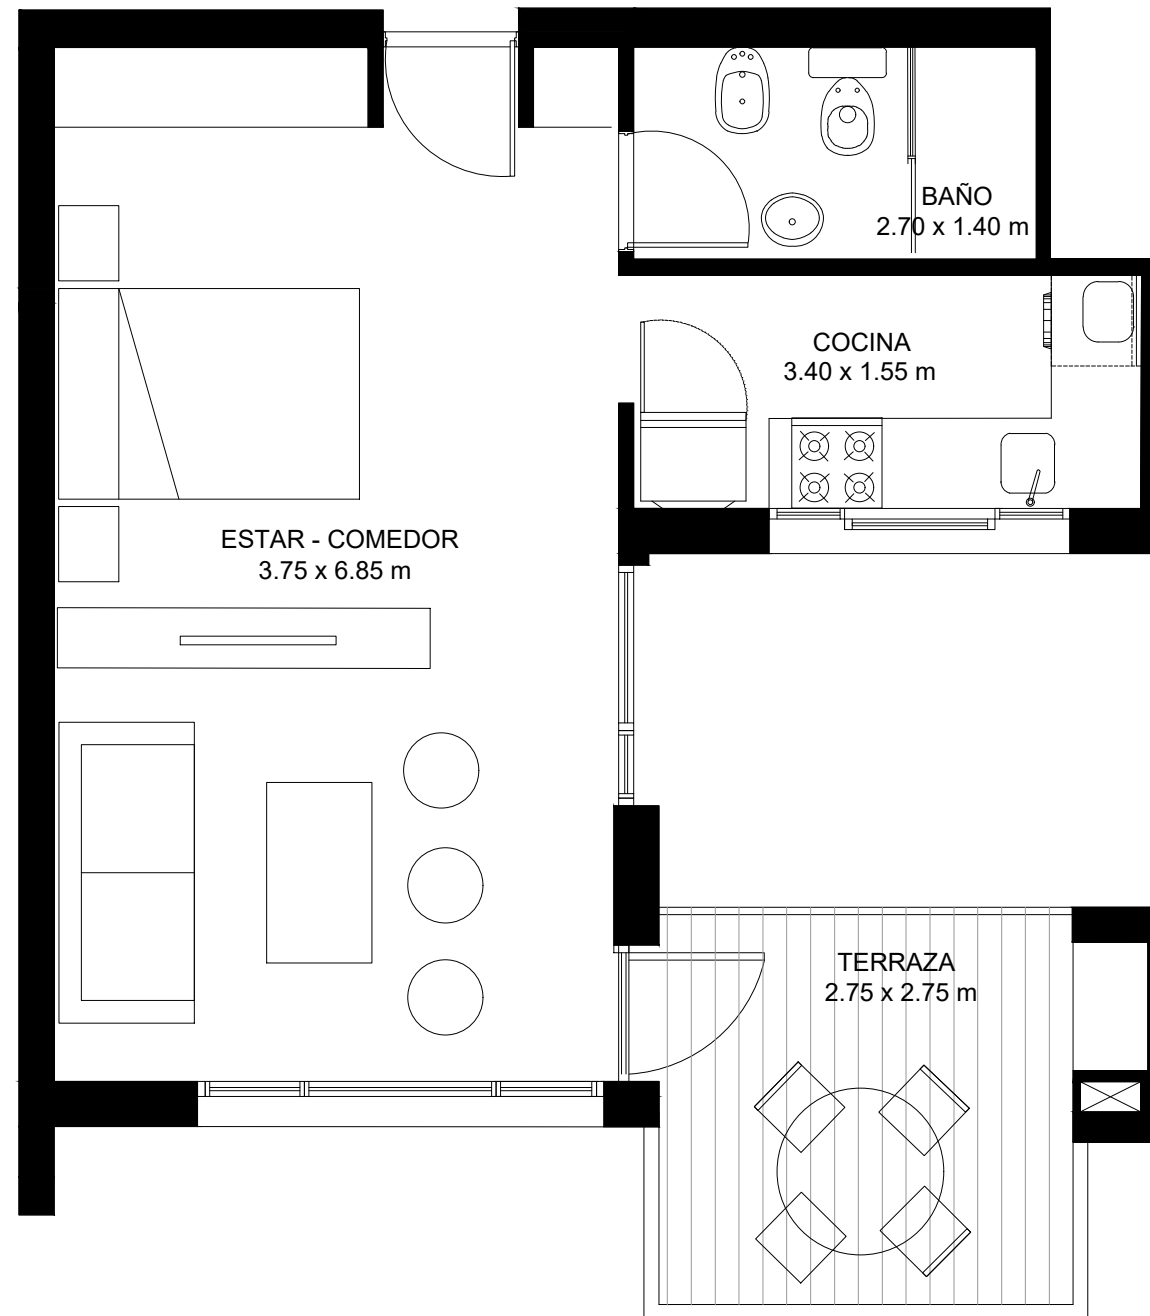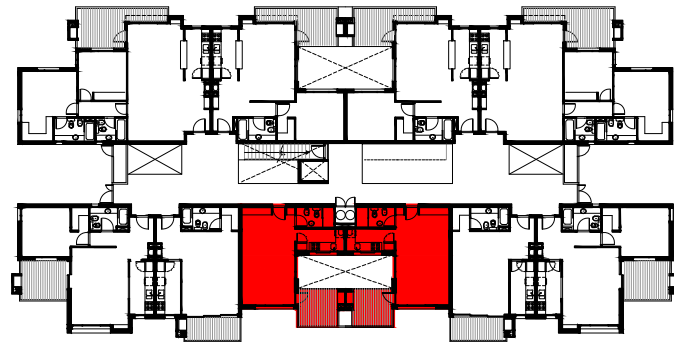

DESAROLLO  
STERHAM S.A.

PROYECTO Y DIRECCION  
MARCELO GONZALEZ ARQUITECTOS  
JORGE DO PORTO ARQ. ASOC.

EMPRENDIMIENTO  
MULTIFAMILIAR - LOS TALAS.

TIPOLOGIA E - 1 AMBIENTE  
FRENTE CON VISTA A CALLE

E

35 M2 CUBIERTOS  
7 M2 SEMI-CUBIERTOS

PLANO N°

11

ESCALA 1:50